


ALÇADO PRINCIPAL (NE)

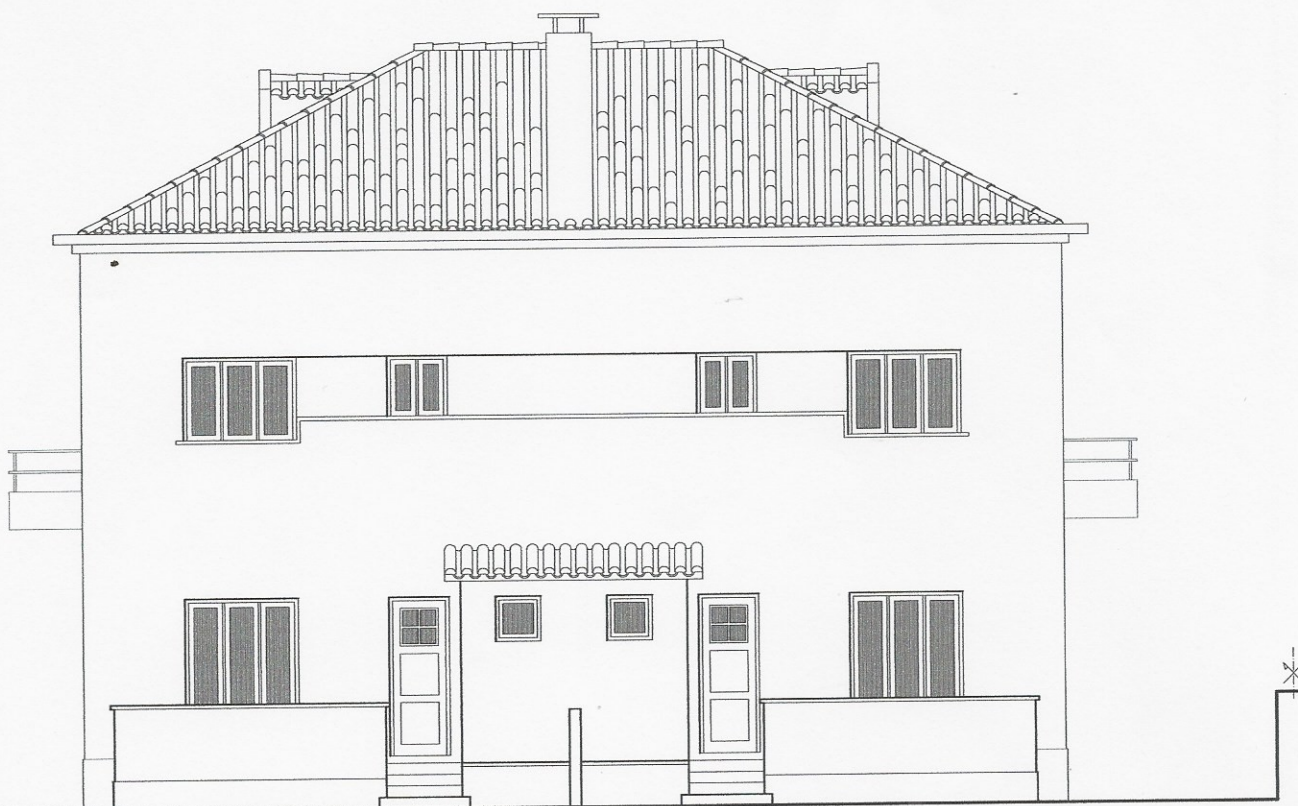

ALÇADO POSTERIOR (SW)


RUA DA COSTA Nº 4, COSTA DA CAPARICA
 REQUERENTE: VÉRONIQUE DARNAT ÁVILA DE MELO
ALÇADOS

ARQUITECTO: ANTÓNIO LATINO TAVARES, INSCº NA OA. 0667

CONSTITUIÇÃO DE
 PROPRIEDADE HORIZONTAL

6
 Esc: 1/100

CONTACTO: 965683868 E-MAIL: ARG.LATINO.TAVARES@GMAIL.COM

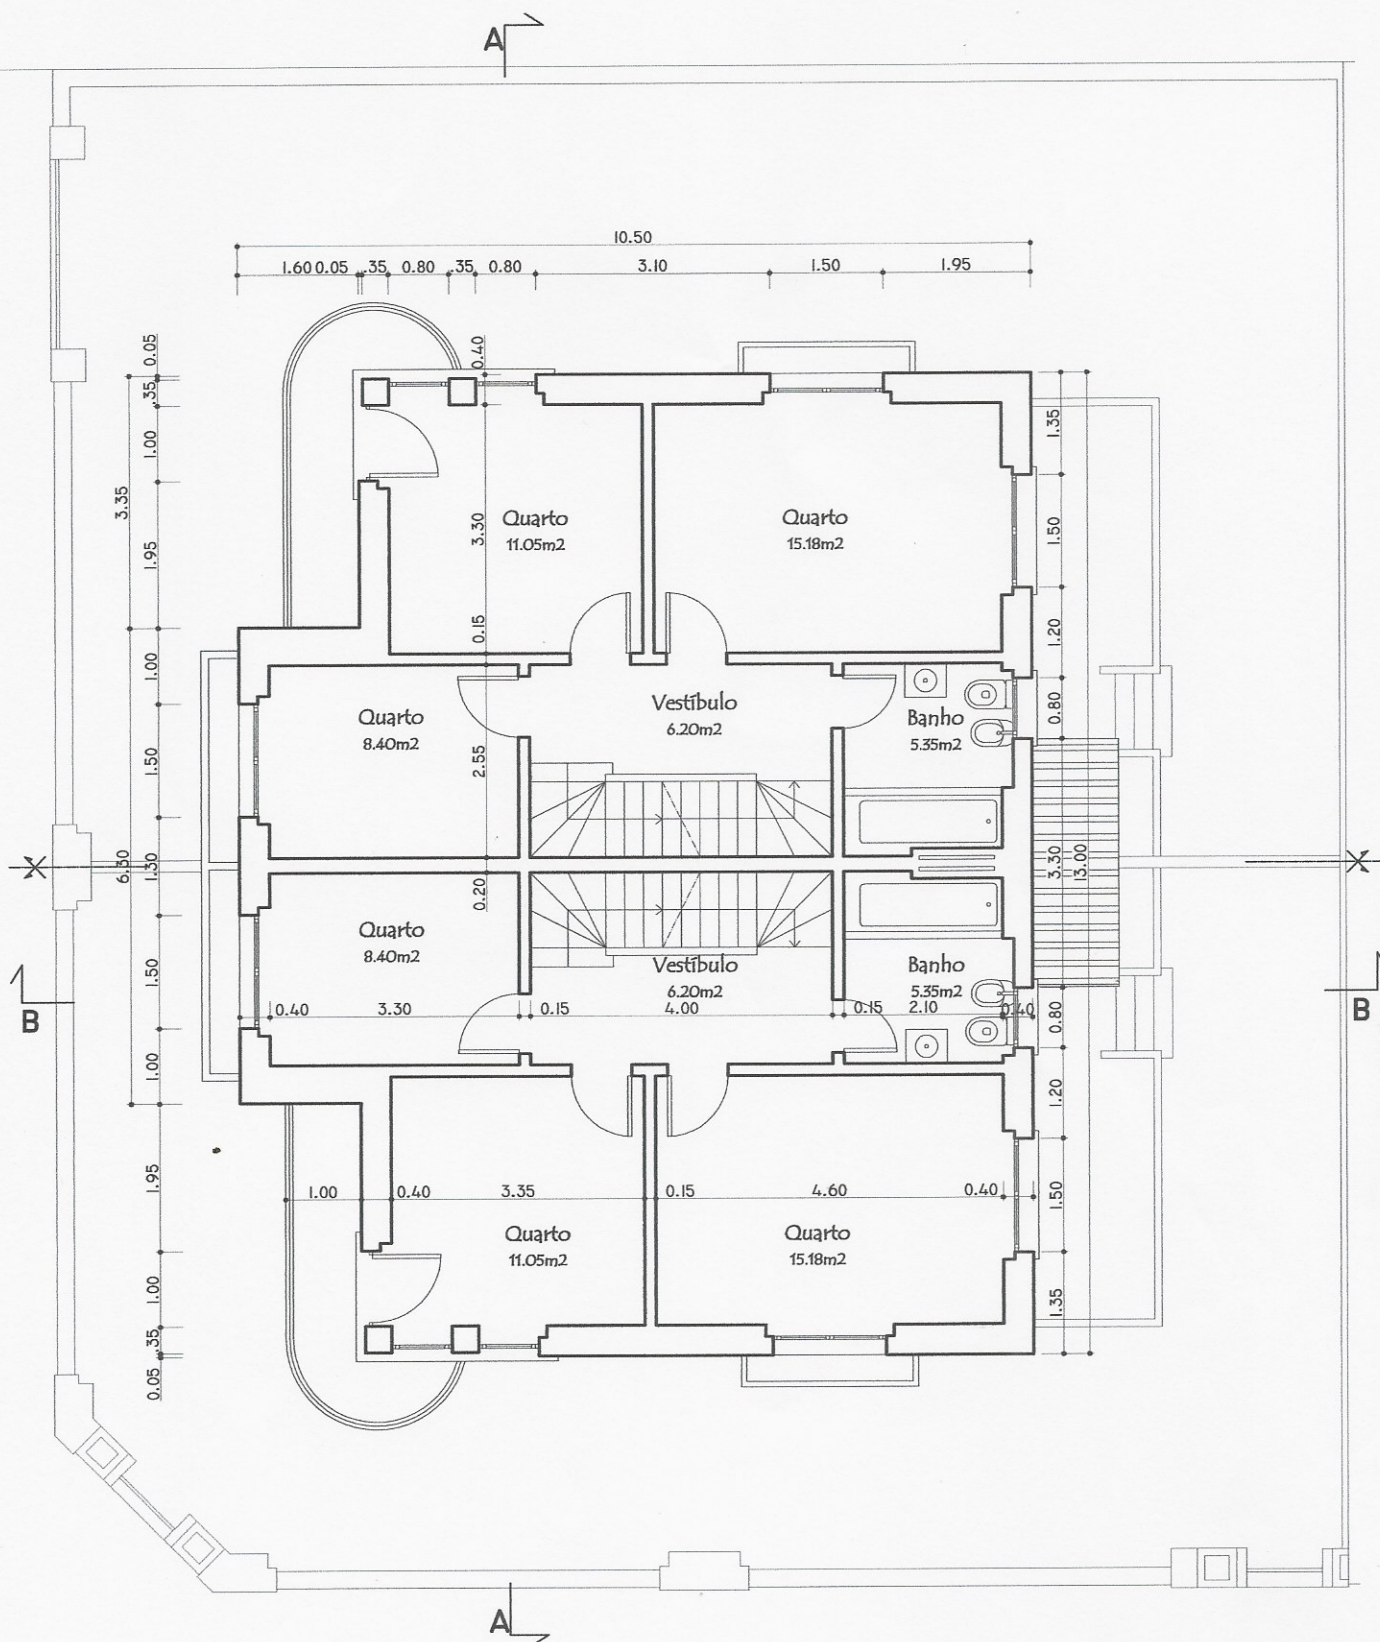

RUA DA COSTA Nº 4, COSTA DA CAPARICA
 REQUERENTE: VÉRONIQUE DARNAT ÁVILA DE MELO
PLANTA do 1º PISO

ARQUITECTO: ANTÓNIO LATINO TAVARES, INSCº NA OA. 0667

COLABORADORA: SALOMÉ ANDRÉ

CONSTITUIÇÃO DE
 PROPRIEDADE HORIZONTAL

2
 Esc: 1/100

CONTACTO: 965683868

E-MAIL: ARQ.LATINO.TAVARES@GMAIL.COM